


A TYPE

白川公園側

1 BEDROOM

45.18m²

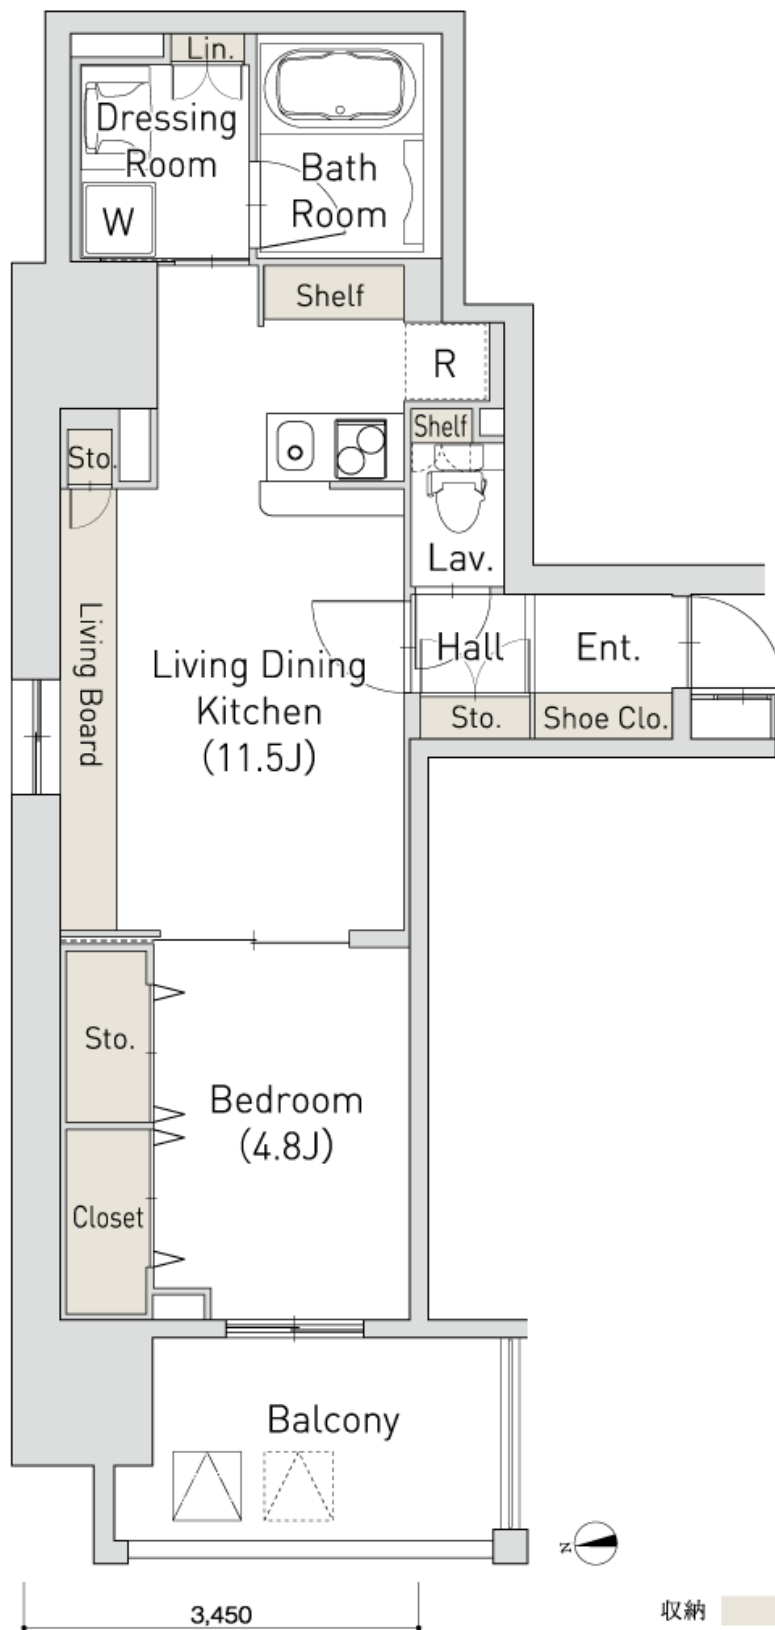

白川公園