


H TYPE

白川公園側

2 BEDROOM

61.24m²

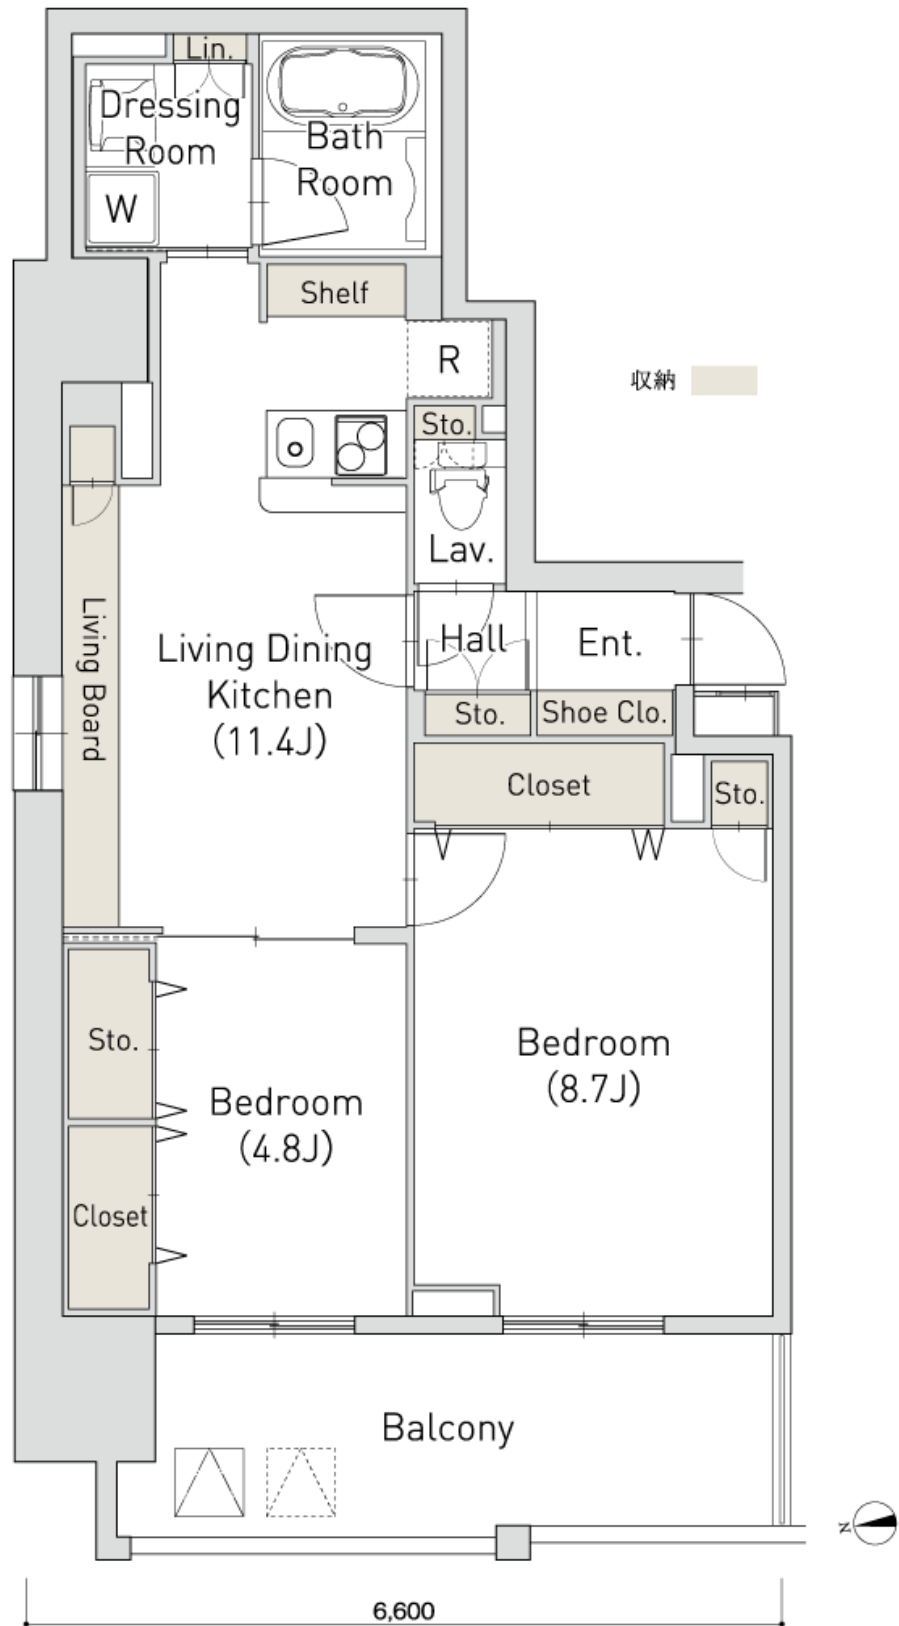

白川公園